



## Coronavirus-anpassad föreningsstämma

Med tanke på utvecklingen i världen i att begränsa Corona-virusets spridning har styrelsen valt att dra ner allt som ökar riskerna för spridning av smitta.

Bara att hålla mötet är en ökad risk, det är vi medvetna om.



Men vi håller mötet, vi gör det så kort som möjligt. Vi senarelägger det till 19.00, slopar mat och dryck och har inte någon utställning om Gamla Husensjö som var planerat.



## Du/ni som tackat ja till stämman

Vi som arrangör vill påminna dig om rekommendationerna från Folkhälsomyndigheten:

- Gå endast om du känner dig helt frisk
- Gå inte om du tillhör riskgruppen
- Kom inte om du nyligen varit utomlands
- Undvik kroppskontakt, hälsa inte med handslag, kramar eller kindpussar.
- Använd armvecket vid ev nysning/hosta
- Iaktta god handhygien, använd tvål och vatten under minst 30 sek.

## Vilka är definierade som i riskgruppen enligt folkhälsomyndigheten?

*"Personer med hög ålder i kombination med underliggande obehandlade sjukdomar, såsom högt blodtryck, hjärt- kärlsjukdom, lungsjukdom, eller diabetes är också något överrepresenterade bland de svåra fallen."*

Hör vad som skiljer mot förkylning av [Emma Frans](#)

## Ni som har frågor på stämman men som inte kan/vill ställa dem på plats

Maila in Era frågor till [info@ingegerd.com](mailto:info@ingegerd.com) så kommer styrelsen att svara på dem och även lägga ut frågor och svar på hemsidan. Referat med frågor och beslut på stämman kommer att distribueras.

## Fix av ytor

Föreningen har låtit designa upp två ytor som länge behövt en uppfräschning men de har även ett behov av mindre resurskrävande utformning rent underhållsmässigt.

Det är Ting Ute & Inne utanför Trelleborg som har designat upp ytorna som vi kallar "bakom södra garaget" och "nordöstra hörnet", alltså norr om hus 63 och 43 som ni ser på sidan 2.

Arbetet har varit ute på anbud hos tre firmor och Enokssons kommer att påbörja anläggningen i slutet av maj. Se sidan 3 och 4.

## Vill ni göra en insats för föreningen?

Föreningen är alltid intresserad av personer som vill hjälpa till att driva vår förening framåt. Det finns flera uppdrag att hantera. Känner du att du är den rätte för det? Hör av dig till [info@ingegerd.com](mailto:info@ingegerd.com) så förmedlar vi kontakten till valberedningen.

## Det kom ett mail

Hej!




*Jag har funderat över den nya situationen med pandemi och konstaterat att i vår föreningen ha många som befinner sig i riskgrupp och får inte utsätta sig och kommer i kontakt med andra människor.*


*Det minsta vi kan göra är att bjuda med stöd och hjälp till mina grannar.*

*Jag skulle vilja att alla som känner sig i riskgrupp ringa, skriva, kontakta oss om de behöver handla, någonting från apoteket, vad som helst som kan minska risk att de bli smittade.*

*Med vänliga hälsningar.*

*Marinela och Amir, Husensjövägen 37C  
Tel. 072 887 38 66*

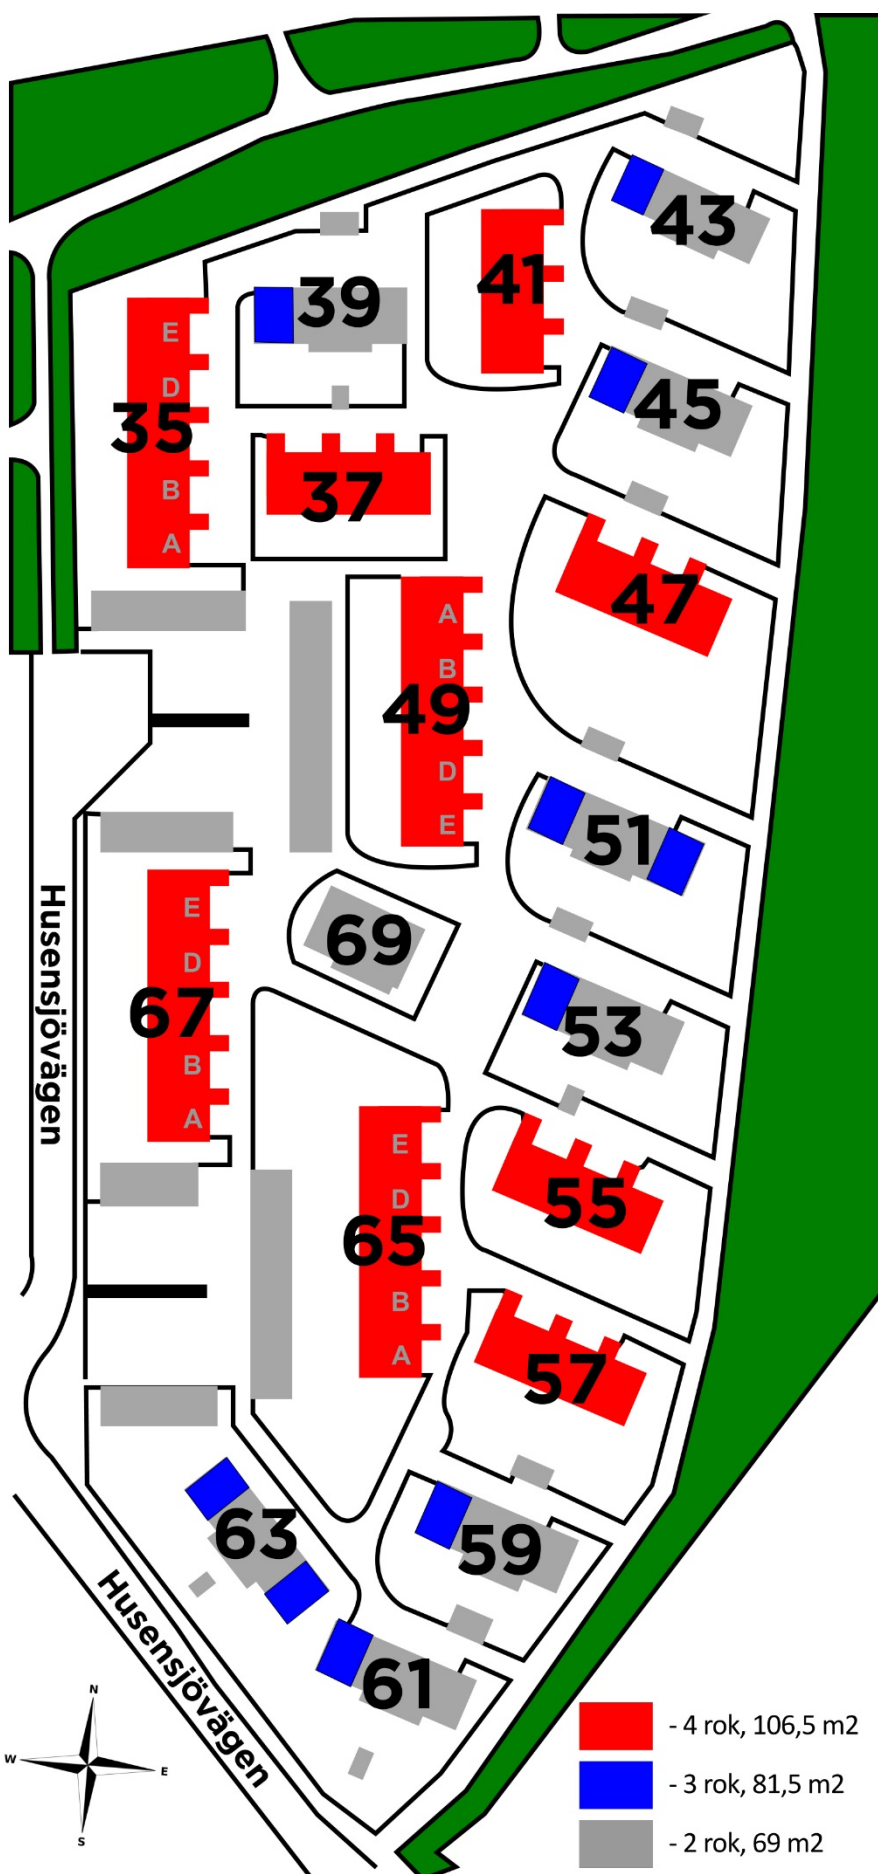

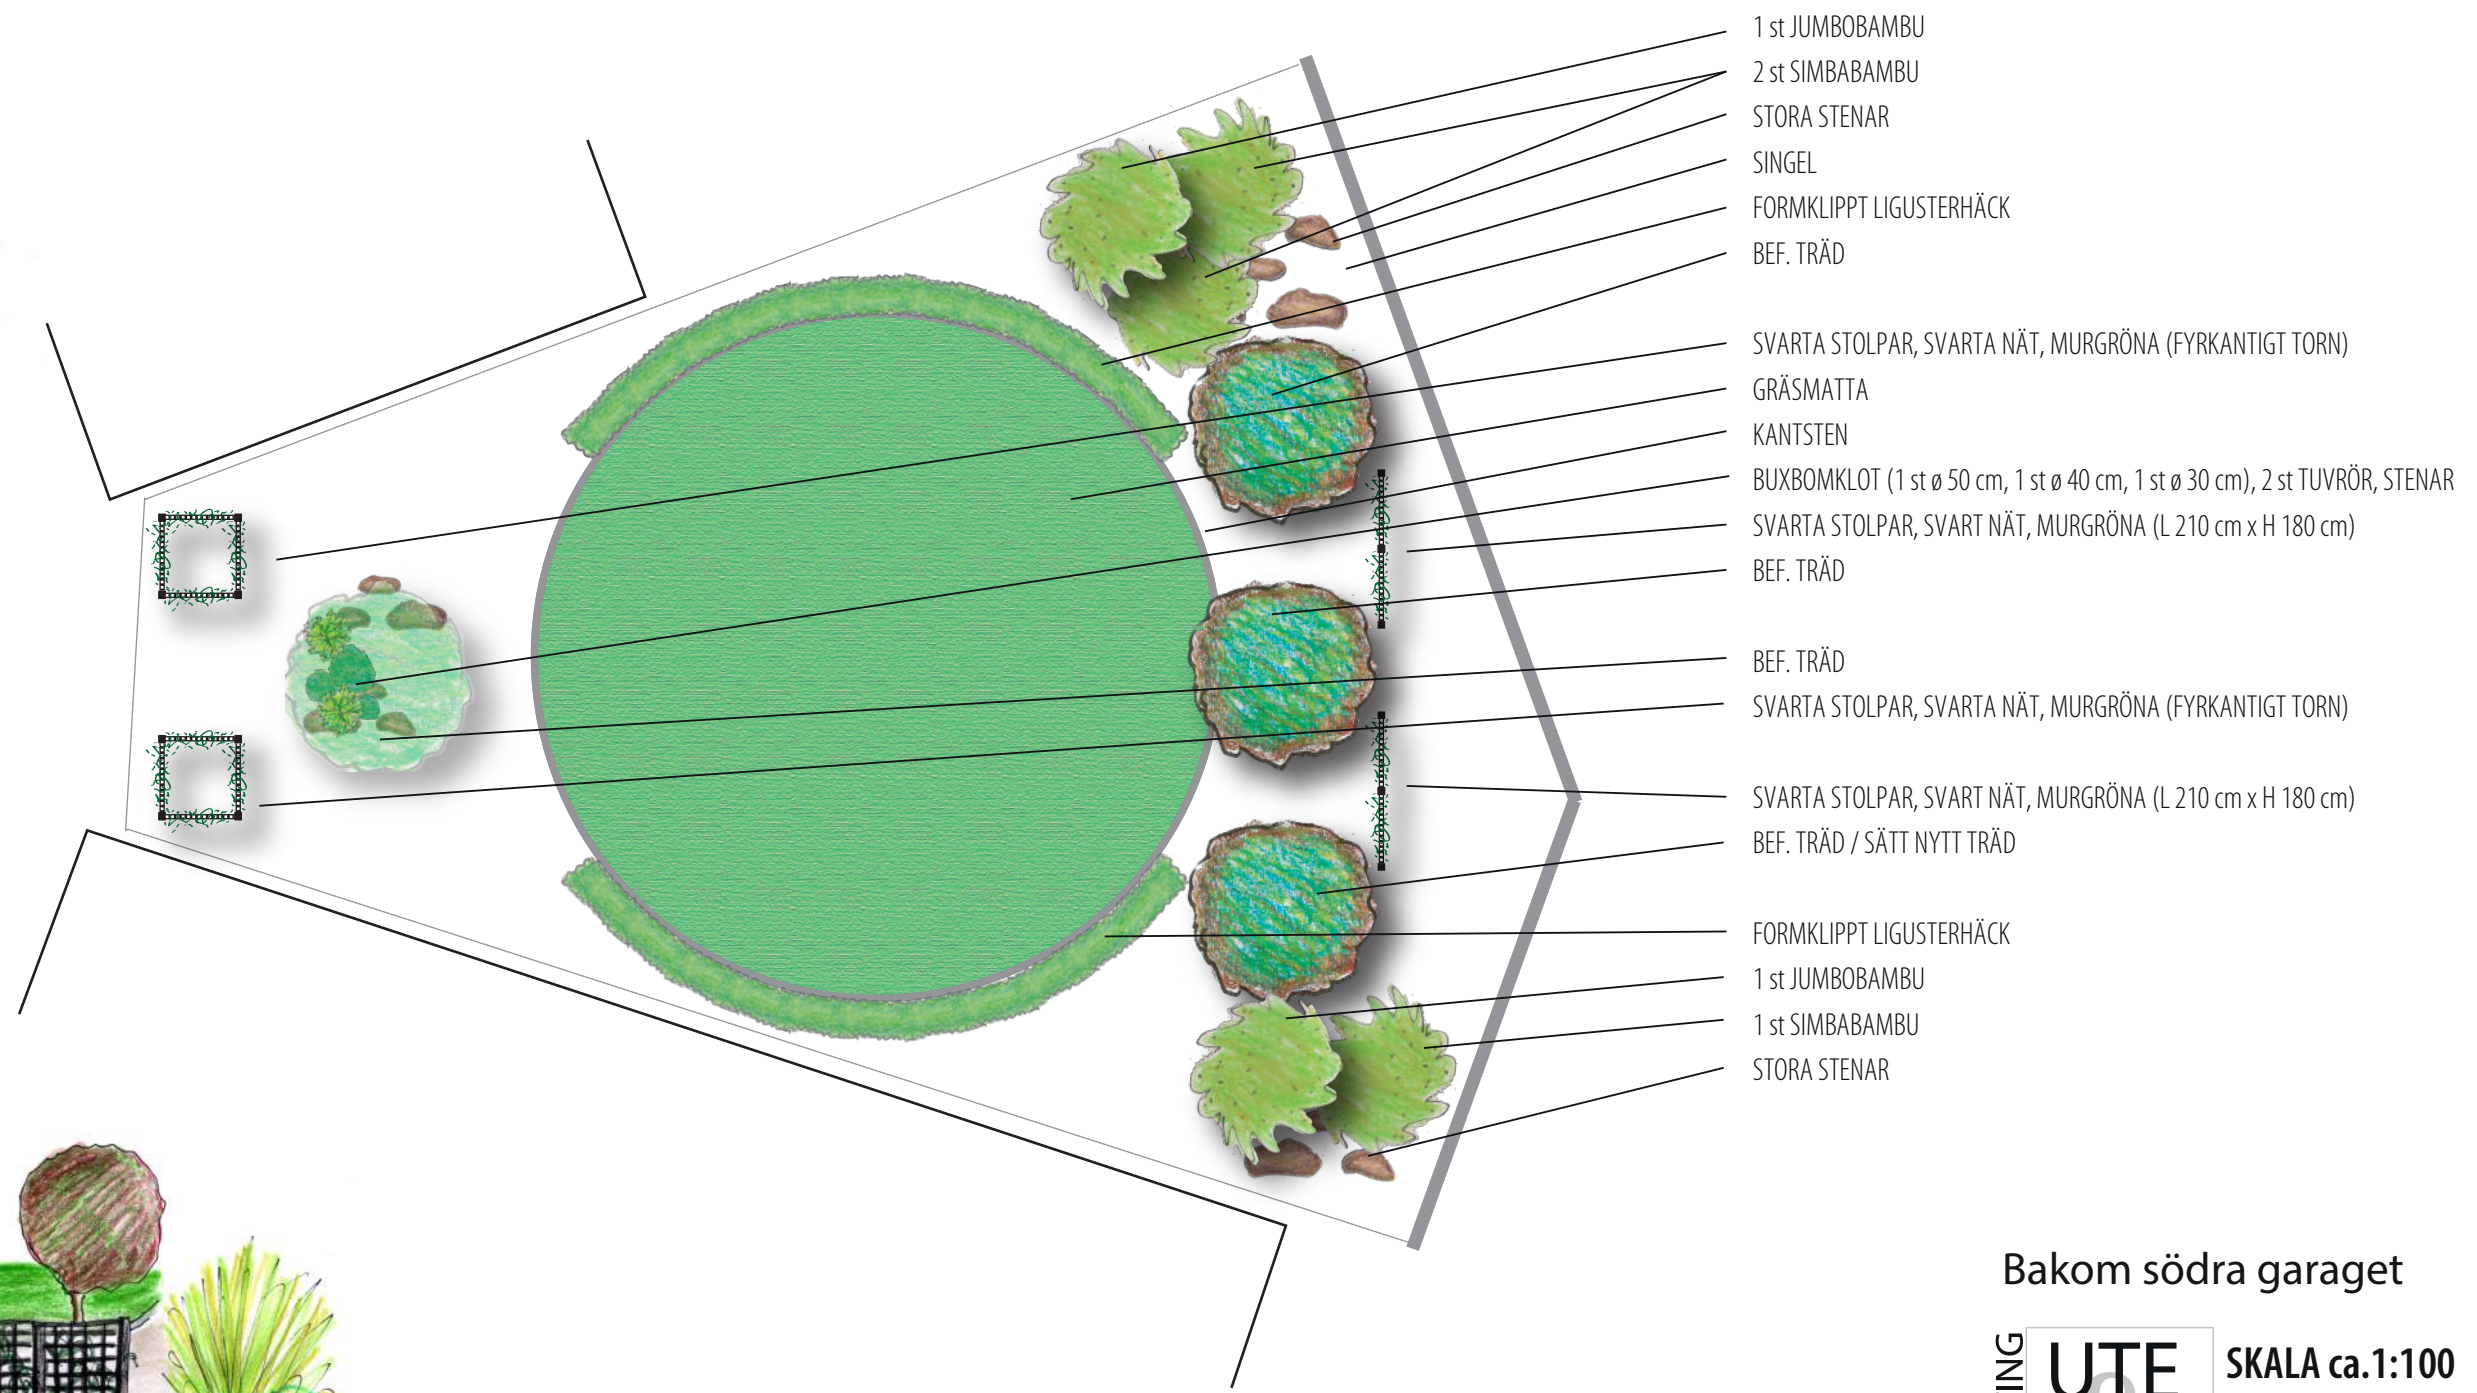


Bakom södra garaget





SKALA ca.1:100

BRF INGEGERD  
HELSINGBORG  
FORMAT: A3  
DATUM: 20191209

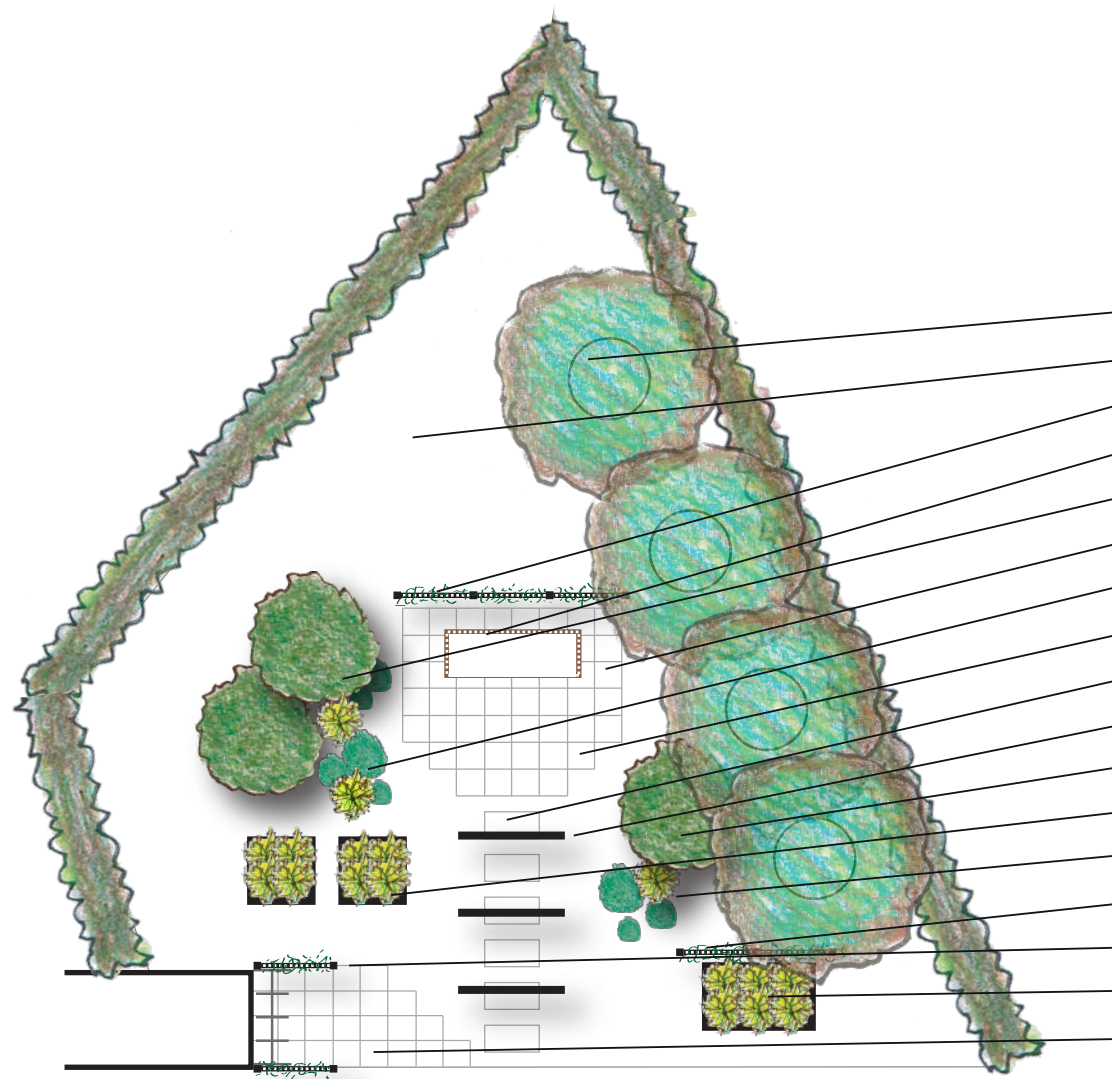

- BEFINTLIGA TRÄD
- SINGEL FÖR ATT FÅ LJUSARE YTA
- SVARTA STOLPAR, SVART NÄT, MURGRÖNA (L 310 cm x H 180 cm)
- SOFFA
- 2 st UPPSTAMMAD LAGER
- PLATTYTA, BETONG
- BUXBOMKLOT (1 st ø50 cm, 2 st ø40 cm, 2 st ø30 cm), 2 st TUVRÖR
- "TAGGA IN" PLATTORNA
- TRAMPSTEN (L 70 cm x B 35 cm)
- SVARTA PORTALER MED GALVADE HÖRN (B 140 cm x H 180 cm)
- 1 st UPPSTAMMAD LAGER
- 2 st SVARTA PLANTERINGSRAMAR MED GALVADE HÖRN (L 80cm x B 80 cm x H 36 cm) MED TUVRÖR (4 st/låda)
- BUXBOMKLOT (1 st ø 50 cm, 1 st ø 40 cm, 1 st ø 30 cm), 1 st TUVRÖR
- SVARTA STOLPAR, SVART NÄT, MURGRÖNA (L 210 cm x H 180 cm)
- SVARTA STOLPAR, SVART NÄT, MURGRÖNA (L 110 cm x H 180 cm)
- 1 st SVART PLANTERINGSRAM MED GALVADE HÖRN (L 140 cm x B 80 cm x H 36 cm) MED 6 st TUVRÖR
- PLATTYTA FÖR CYKELFÖRVARING

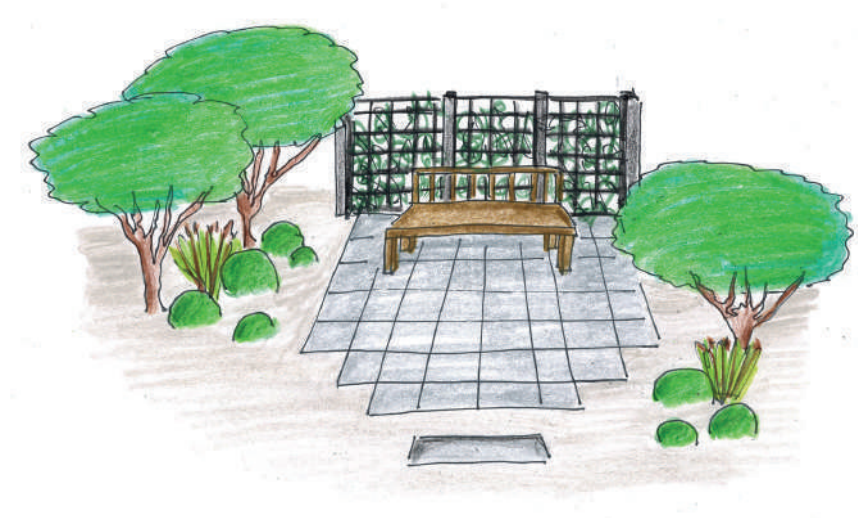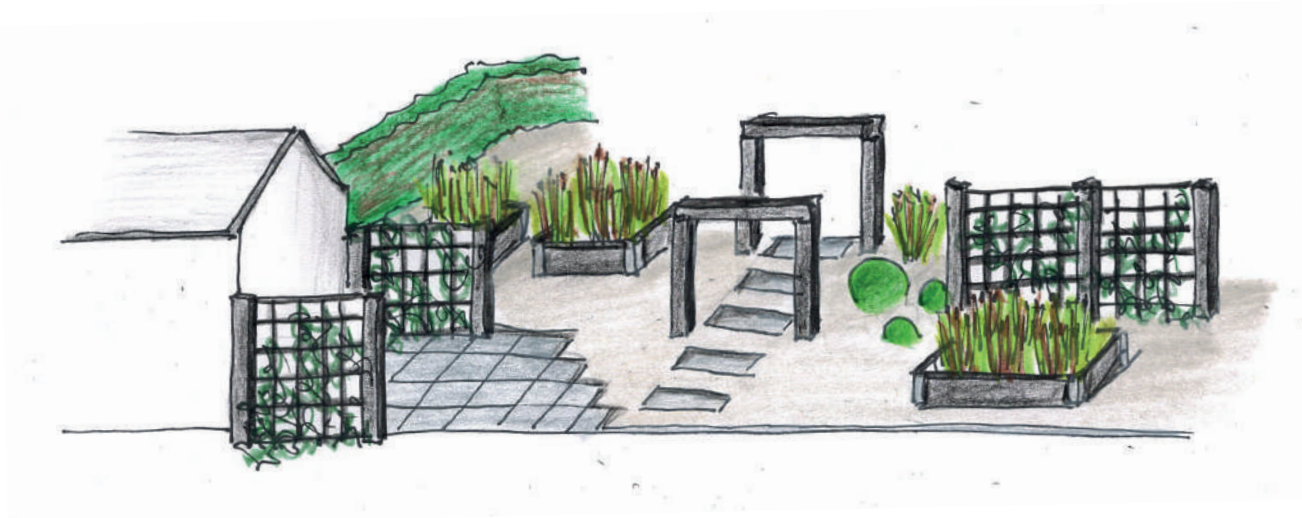

## Nordöstra hörnet

TING  
**UTE  
&  
INNE**

**SKALA ca.1:100**

BRF INGEGERD  
HELSINGBORG  
FORMAT: A3  
DATUM: 20191107